
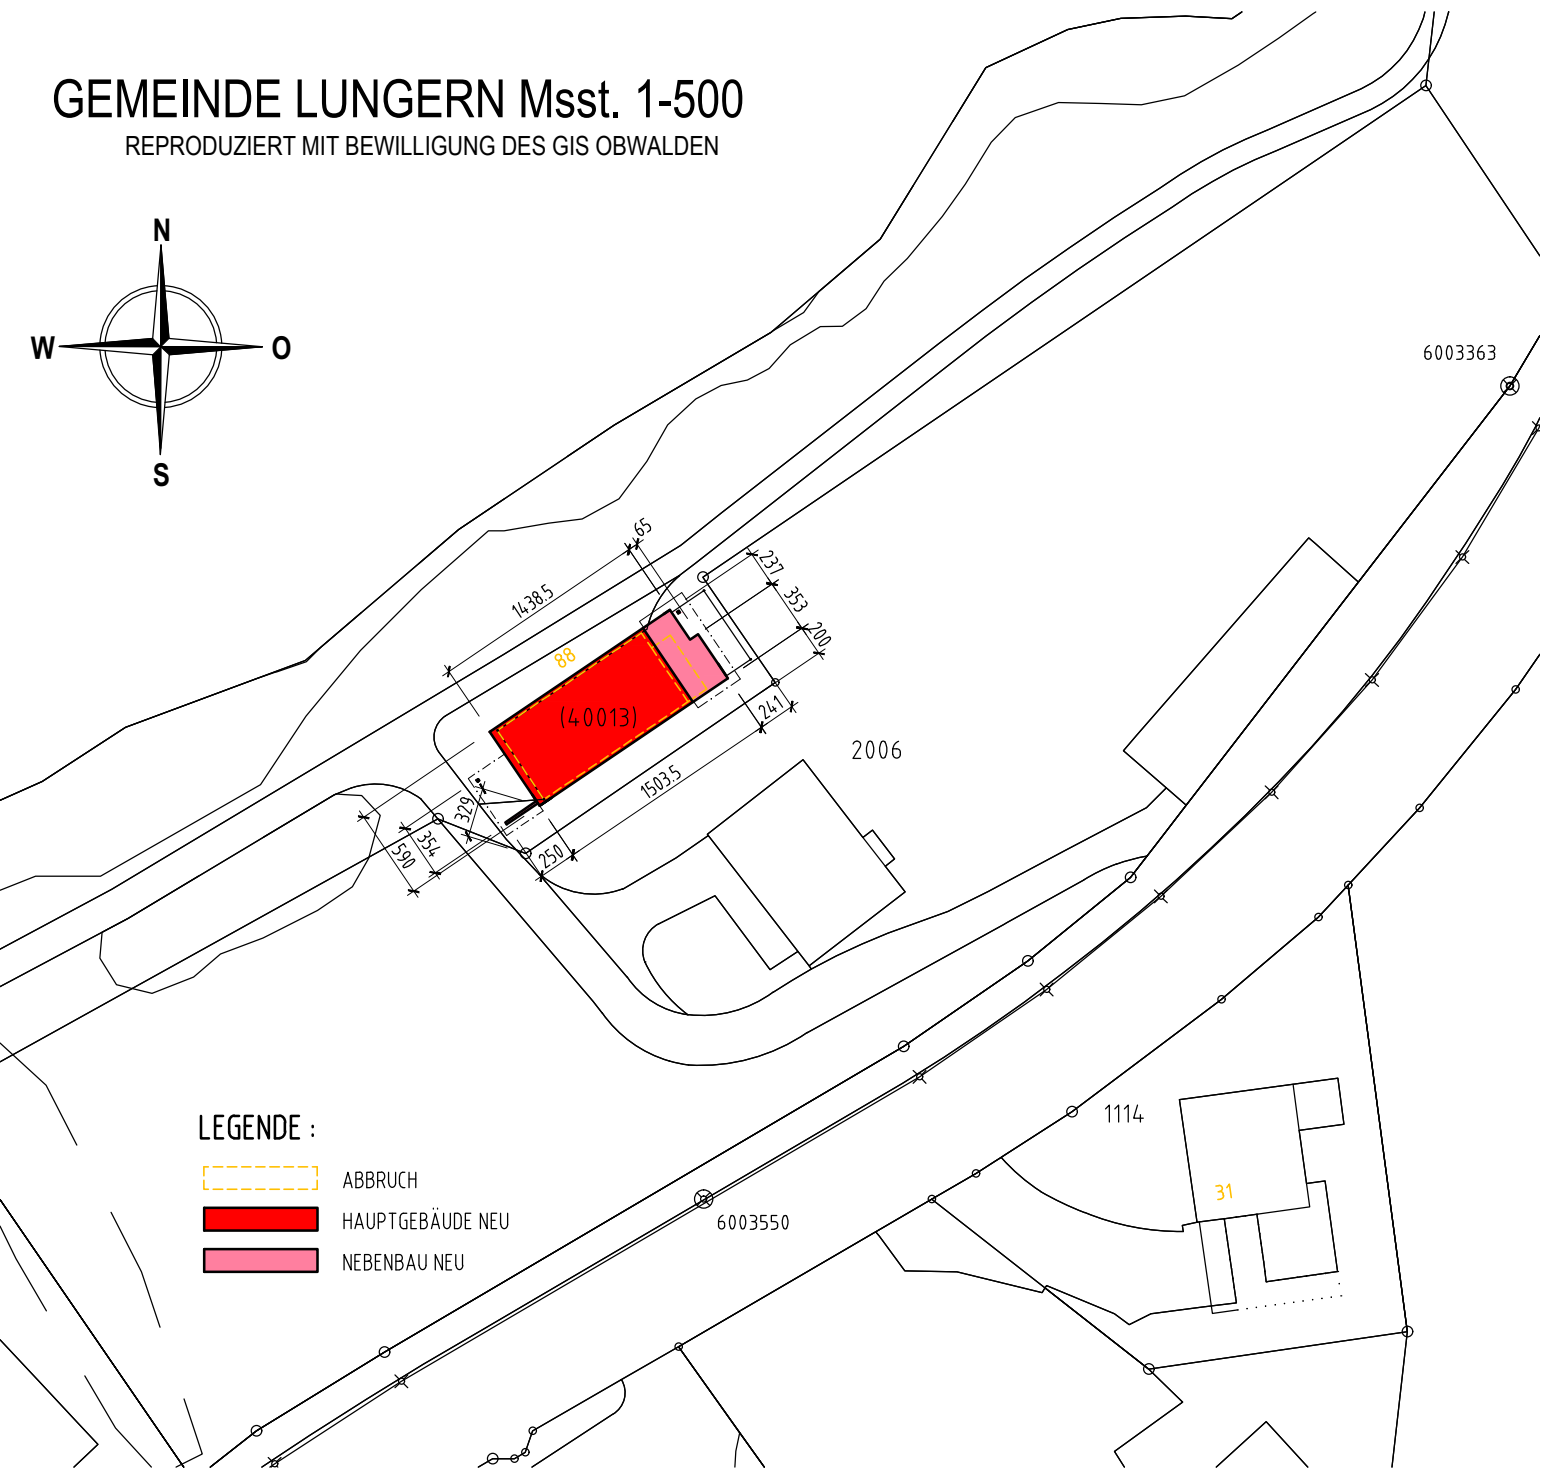


GEMEINDE LUNGERN Msst. 1-500

REPRODUZIERT MIT BEWILLIGUNG DES GIS OBWALDEN

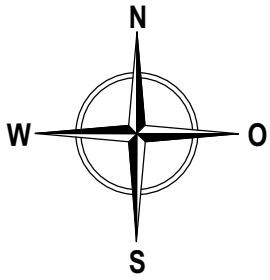

LEGENDE :


- ABBRUCH
- HAUPTGEBÄUDE NEU
- NEBENBAU NEU

DER GRUNDEIGENTÜMER PARZ. 61:
THOMAS BAUMGARTNER, JOHN SIEBER

DIE BAUHERRSCHAFT:
SONJA VOGLER, CHRISTIAN HALTER


DER ARCHITEKT:

BAUHERR	TOURISMUSVEREIN LUNGERN, BRÜNIGSTRASSE 66, 6078 LUNGERN	
OBJEKT	ERSATZNEUBAU LAGERHAUS AM SEE, BRÜNIGSTRASSE 88, 6078 LUNGERN	
PLAN	SITUATION	MST. 1 : 500
 Gasser Bauplanung Neubauten - Umbauten - Renovationen		NO. 2019-346 / 1
		DAT. 08.02.2022 GEZ. A.G.
		REV.
Gasser Bauplanung GmbH Bahnhofstr. 6, 6078 Lungern Tel. 041 678 13 10 - Natel 079 681 11 37		

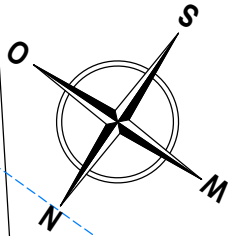



2006

- LEGENDE :
- BESTEHEND
 - ABBRUCH
 - NEU

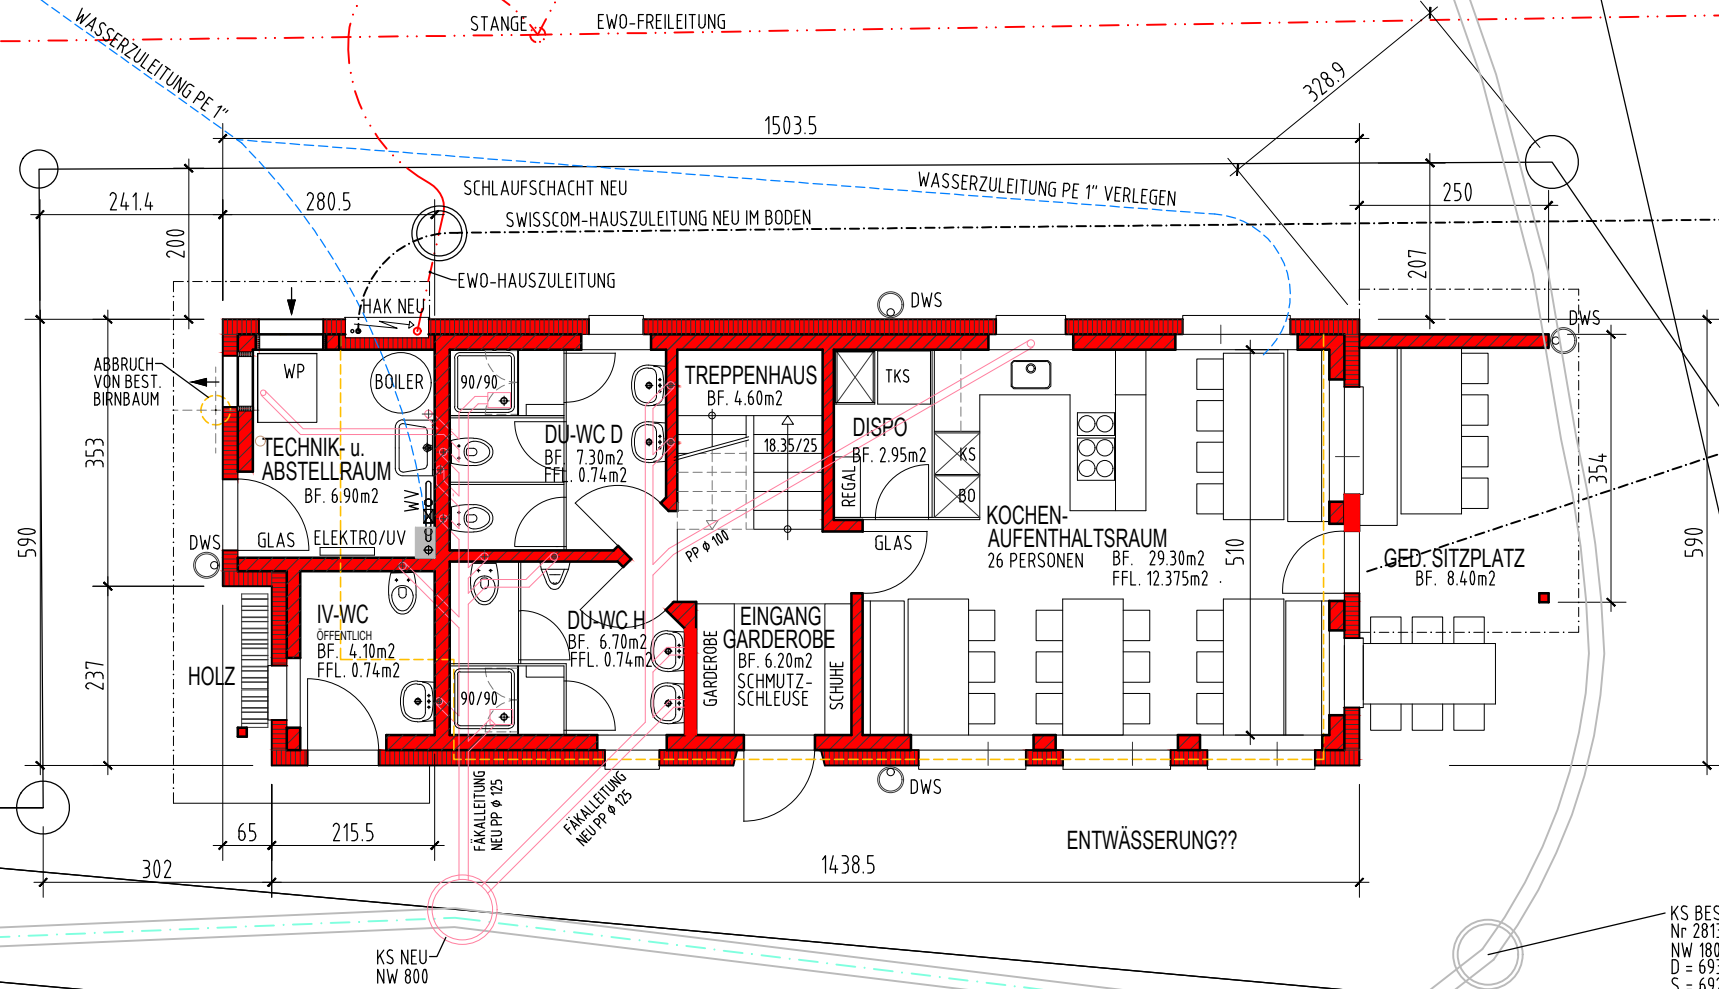

61


ERDGESCHOSS

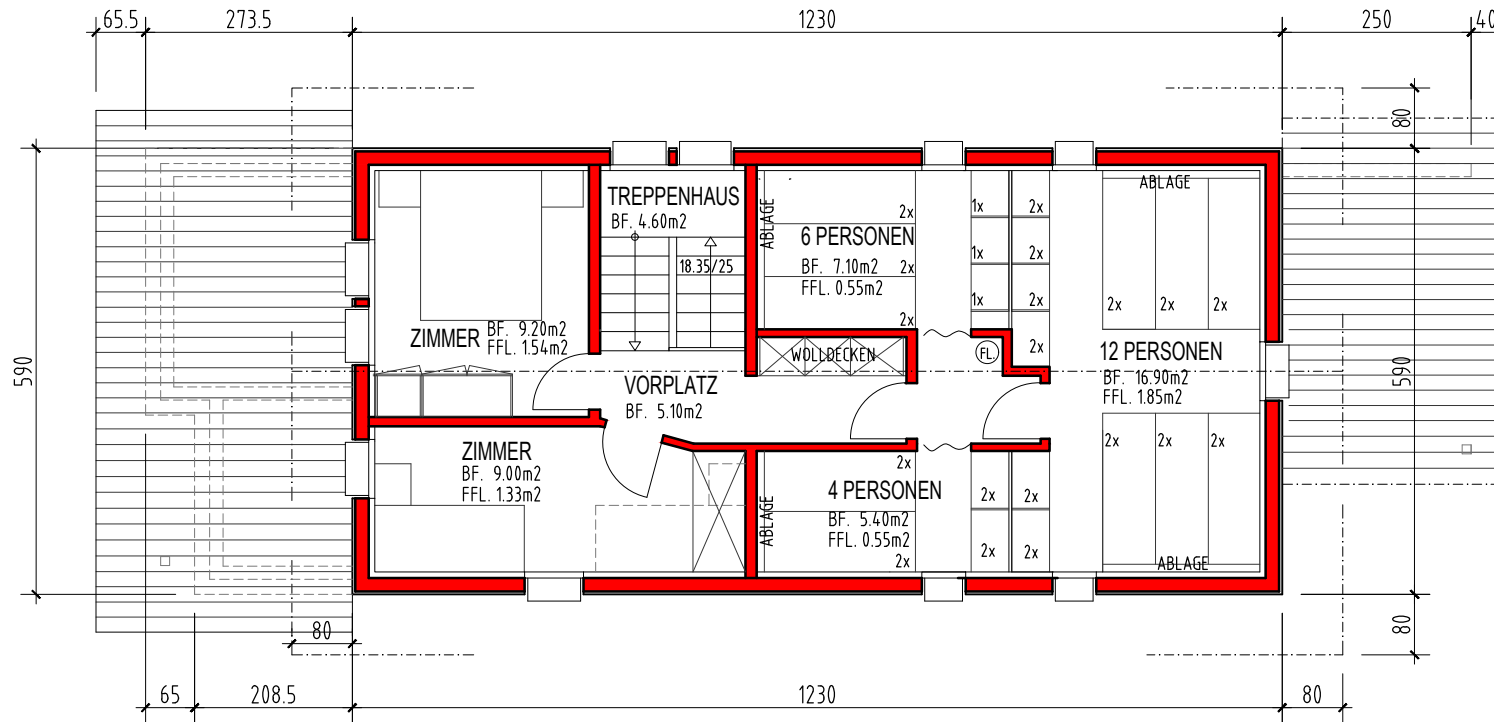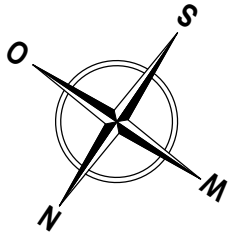

DACHGESCHOSS

LEGENDE :


- BESTEHEND
- ABBRUCH
- NEU

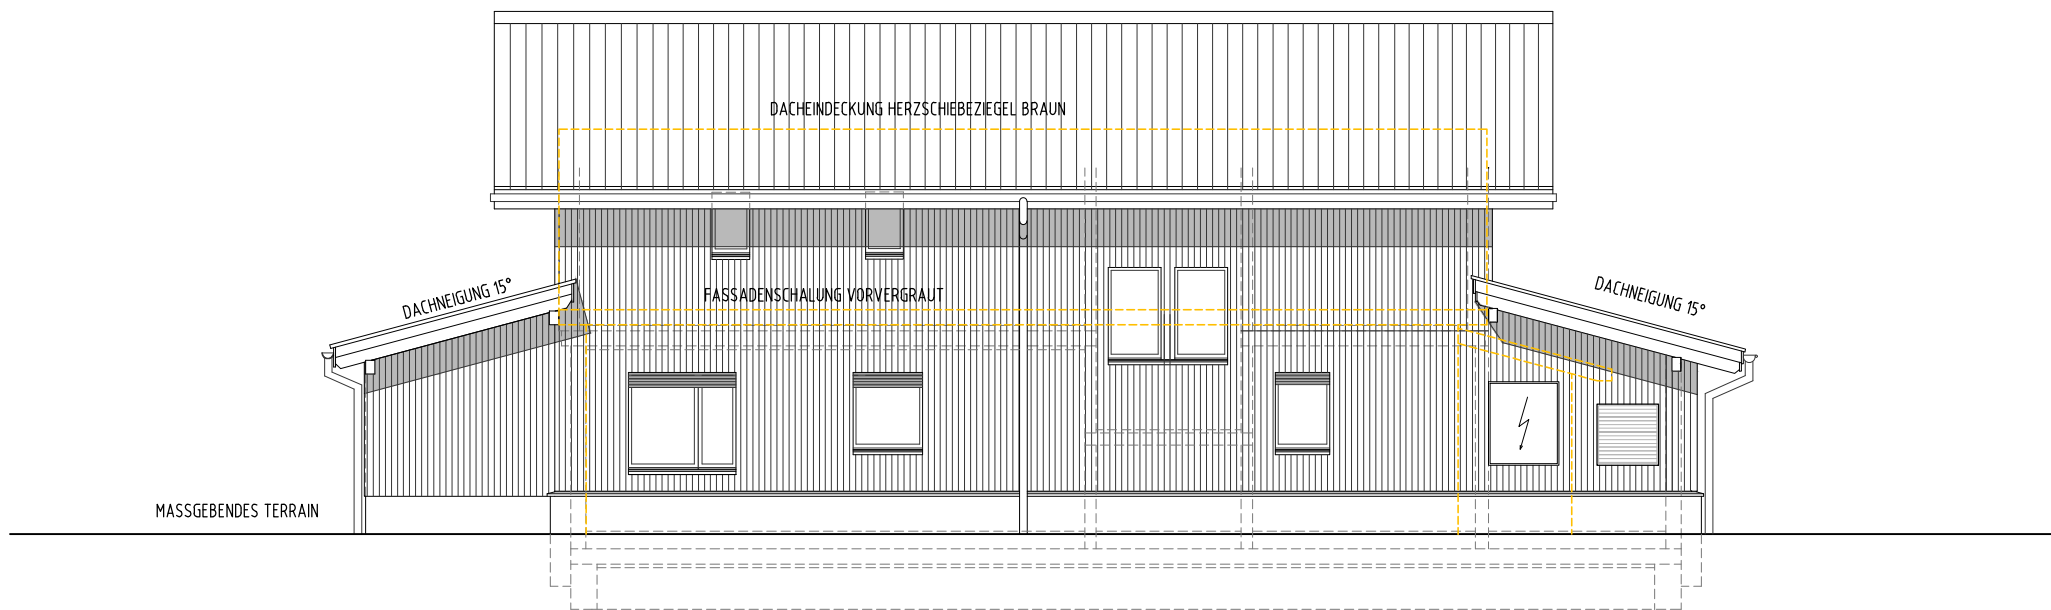

NORD-OST ANSICHT

LEGENDE :


-  BESTEHEND
-  ABBRUCH
-  NEU

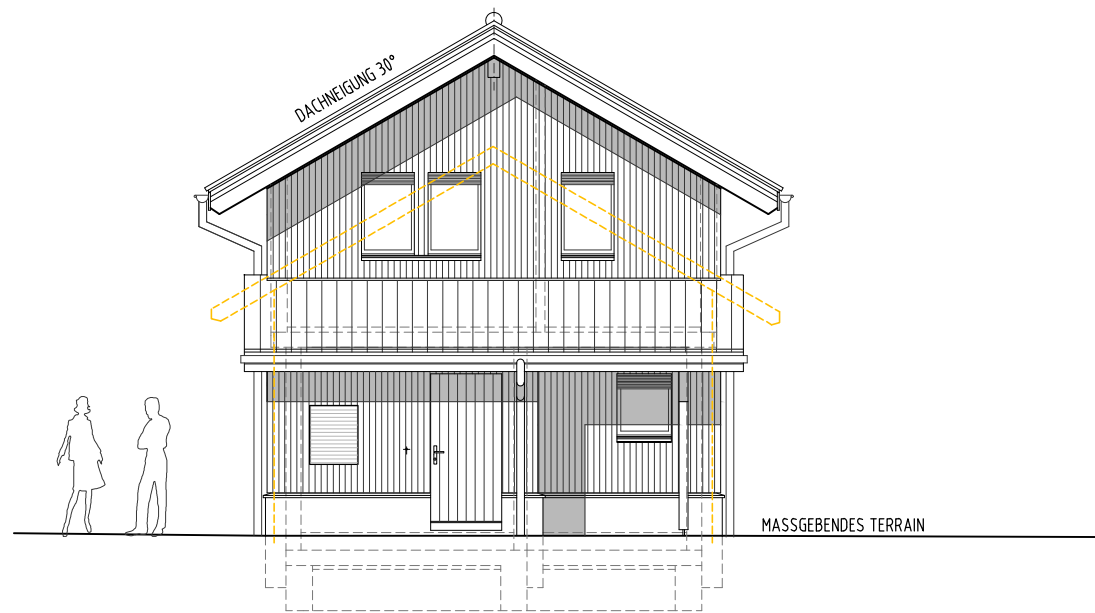

NORD-WEST ANSICHT

LEGENDE :


-  BESTEHEND
-  ABBRUCH
-  NEU

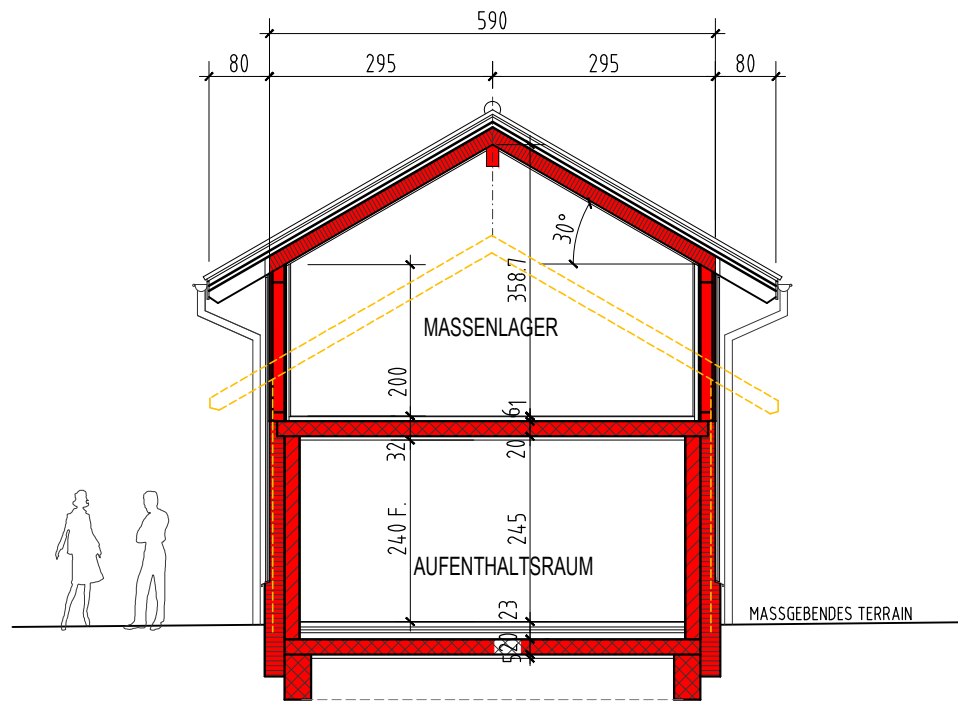

QUERSCHNITT

LEGENDE :


- BESTEHEND
- ABBRUCH
- NEU

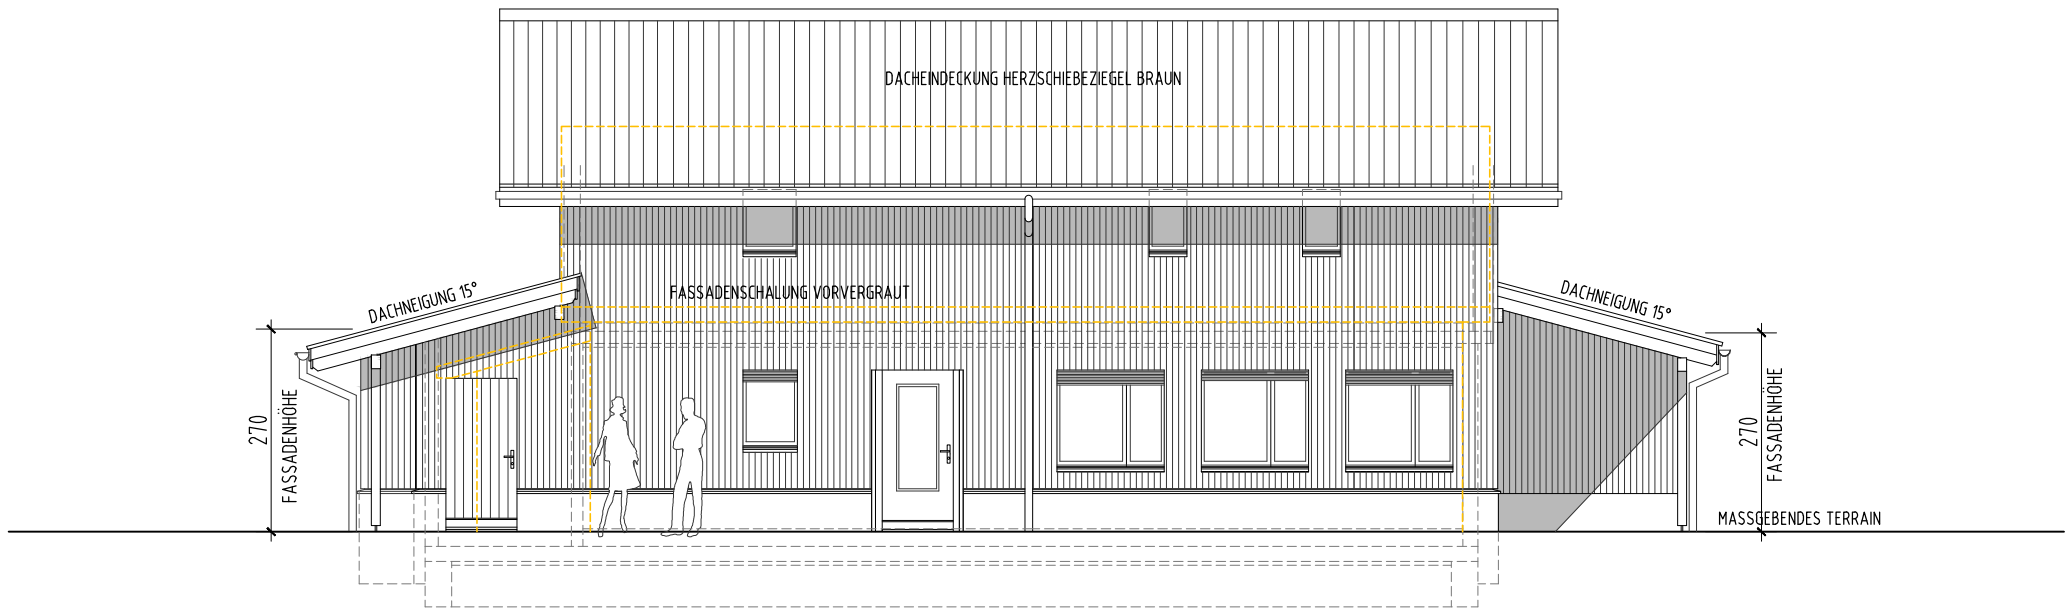

SÜD-WEST ANSICHT

LEGENDE :

- BESTEHEND
- ABBRUCH
- NEU

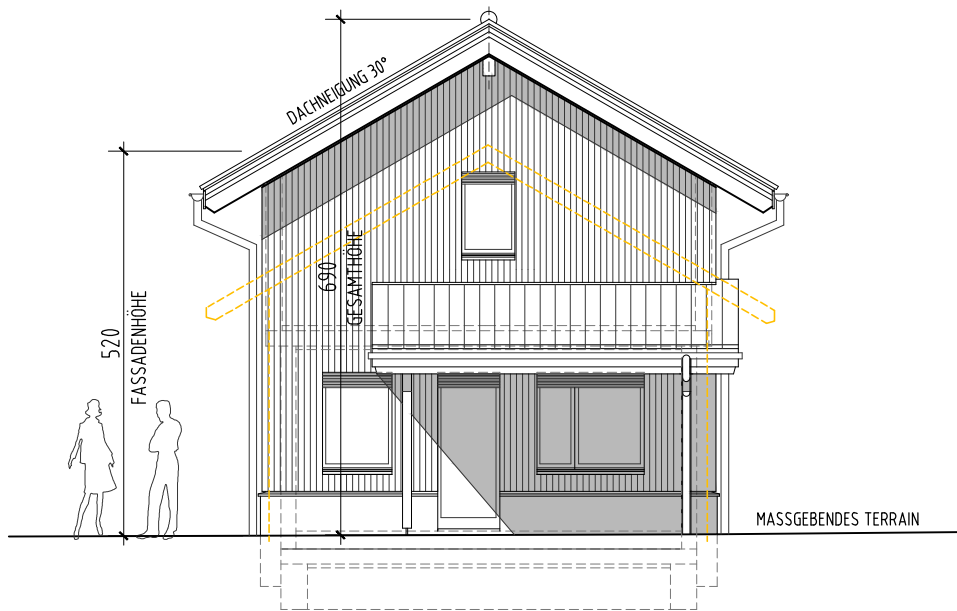

SÜD-OST ANSICHT

LEGENDE :

-  BESTEHEND
-  ABBRUCH
-  NEU